


WEA 0 IV 1

Anlagenmittelpunkt
 E= 32401328.0
 N= 5551172.0
 Rotordurchmesser= 149.00 m
 Baulastkreis Radius= 124.14 m
 Gesamthöhe= 238.50 m
 Nabenhöhe= 164.00 m
 Nordex N 149
 Höhe 551 müNN

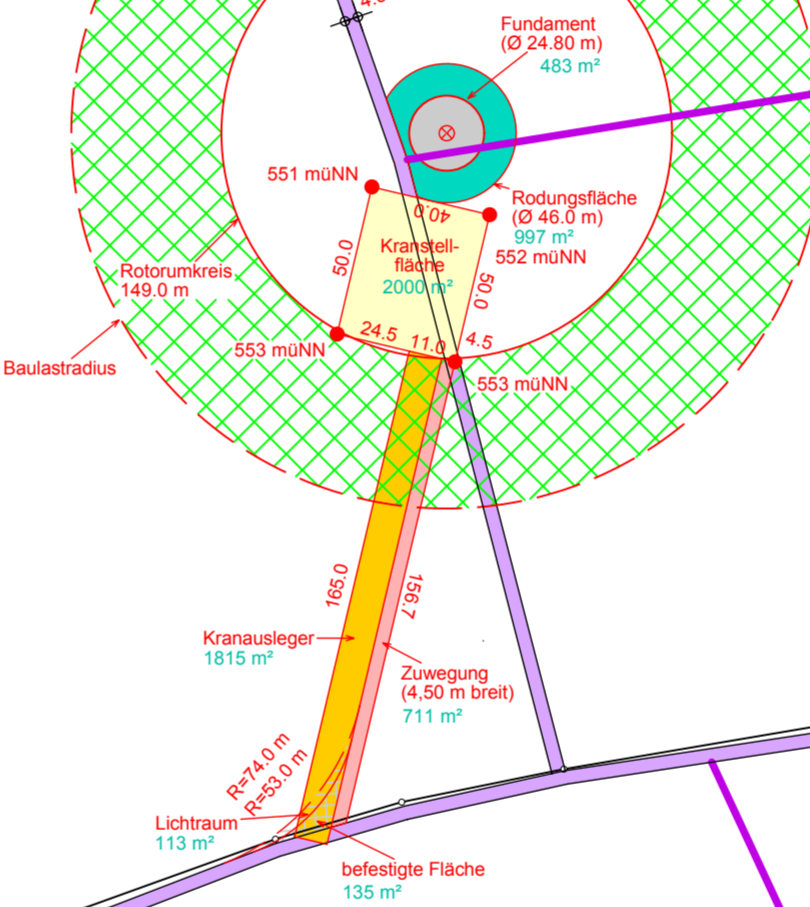

ALCRAFT
 Antragsteller: Ulrich Kreuzberger Windkraft
 Rosenweg 8
 78655 Dunningen - Seedorf
 Tel.: 07402 / 69010

 BROST VERMESSUNG Vermessungsbüro Hans Brost Öffentlich bestellter Vermessungsingenieur Langgasse 9 56357 Nochern Tel.: 06771-7308 Fax: 06771-7310 E-Mail: info@vermessung-brost.de www.vermessung-brost.de		Lageplan 1 : 2500 WEAO IV 1 Windpark Oberwesel	
Gemarkung: Damscheid	Lagebezug: UTM 32	Flur: 15	Höhenbezug: ohne
Flurstück: 1/76	gemessen am:	Maßstab: 1 : 2500	durch:
Auftrag: 15-393	gezeichnet am: 02.02.2018		durch: Wagner

