
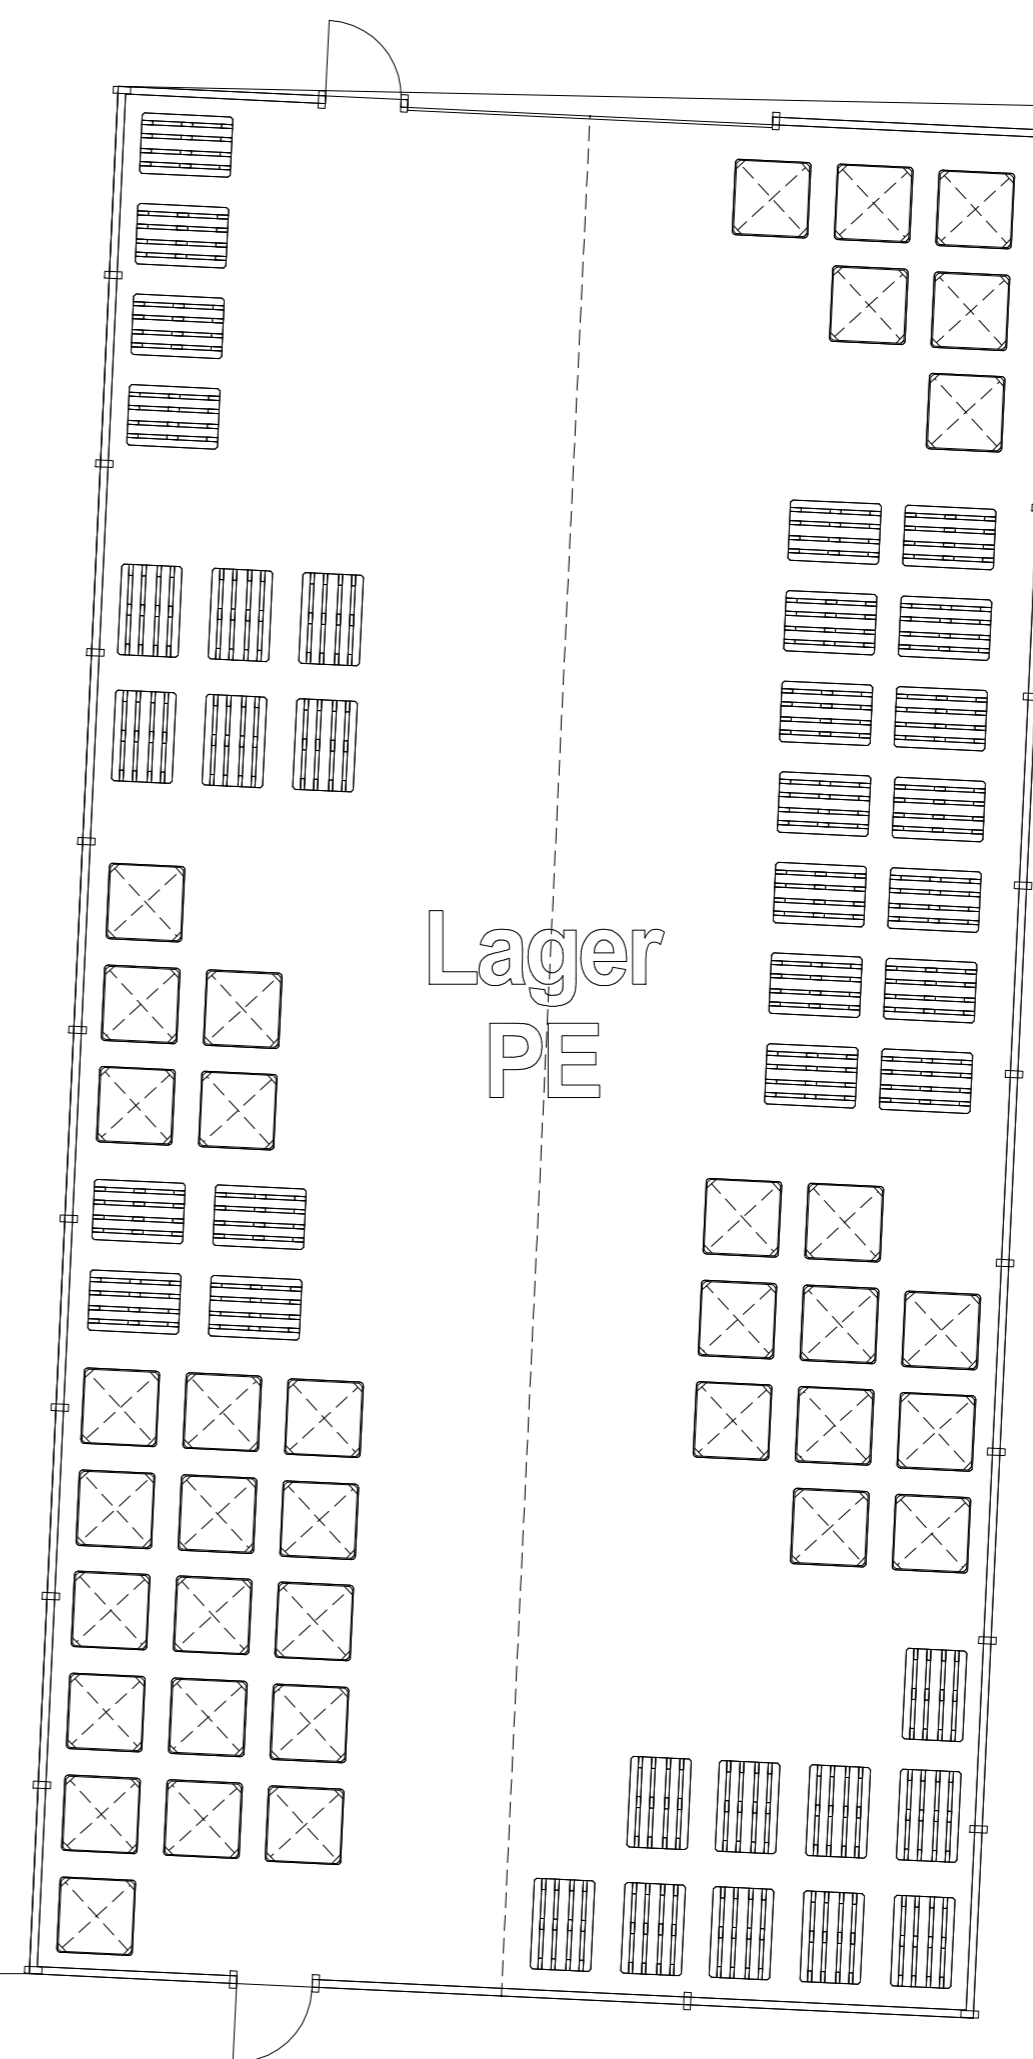


Verkehrs-  
fläche

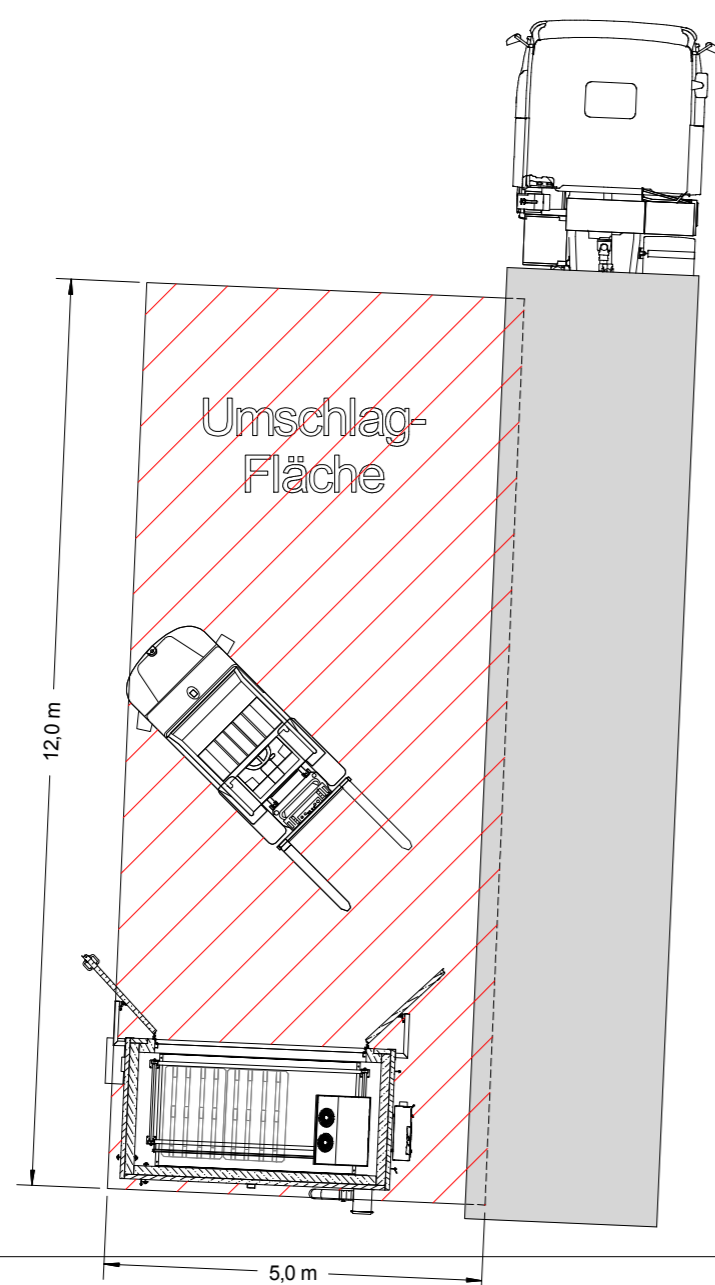

Anhang 2

**Umschlagfläche**  
Ceronas GmbH & Co. KG  
An der Molkerei 11  
56288 Kastellaun

Maßstab 1 : 100	Auftraggeber:
Name: CERONAS GmbH & Co. KG	
gezeichnet: 12.06.2016	An der Molkerei 11
geändert: 12.06.2016	56288 Kastellaun
Objekt: Antrag Additivproduktion	
Plan-Nr.: Umschlagfläche	

BREITE STR. 34 | 56626 AENDERNACH  
T 02032 42093 | F 02032 42574 | WWW.BRENK.COM



**Brenk**  
Systemplanung  
Ingenieurgesellschaft für Wasserbau  
technischen Umweltschutz