



Stickstoff-tank

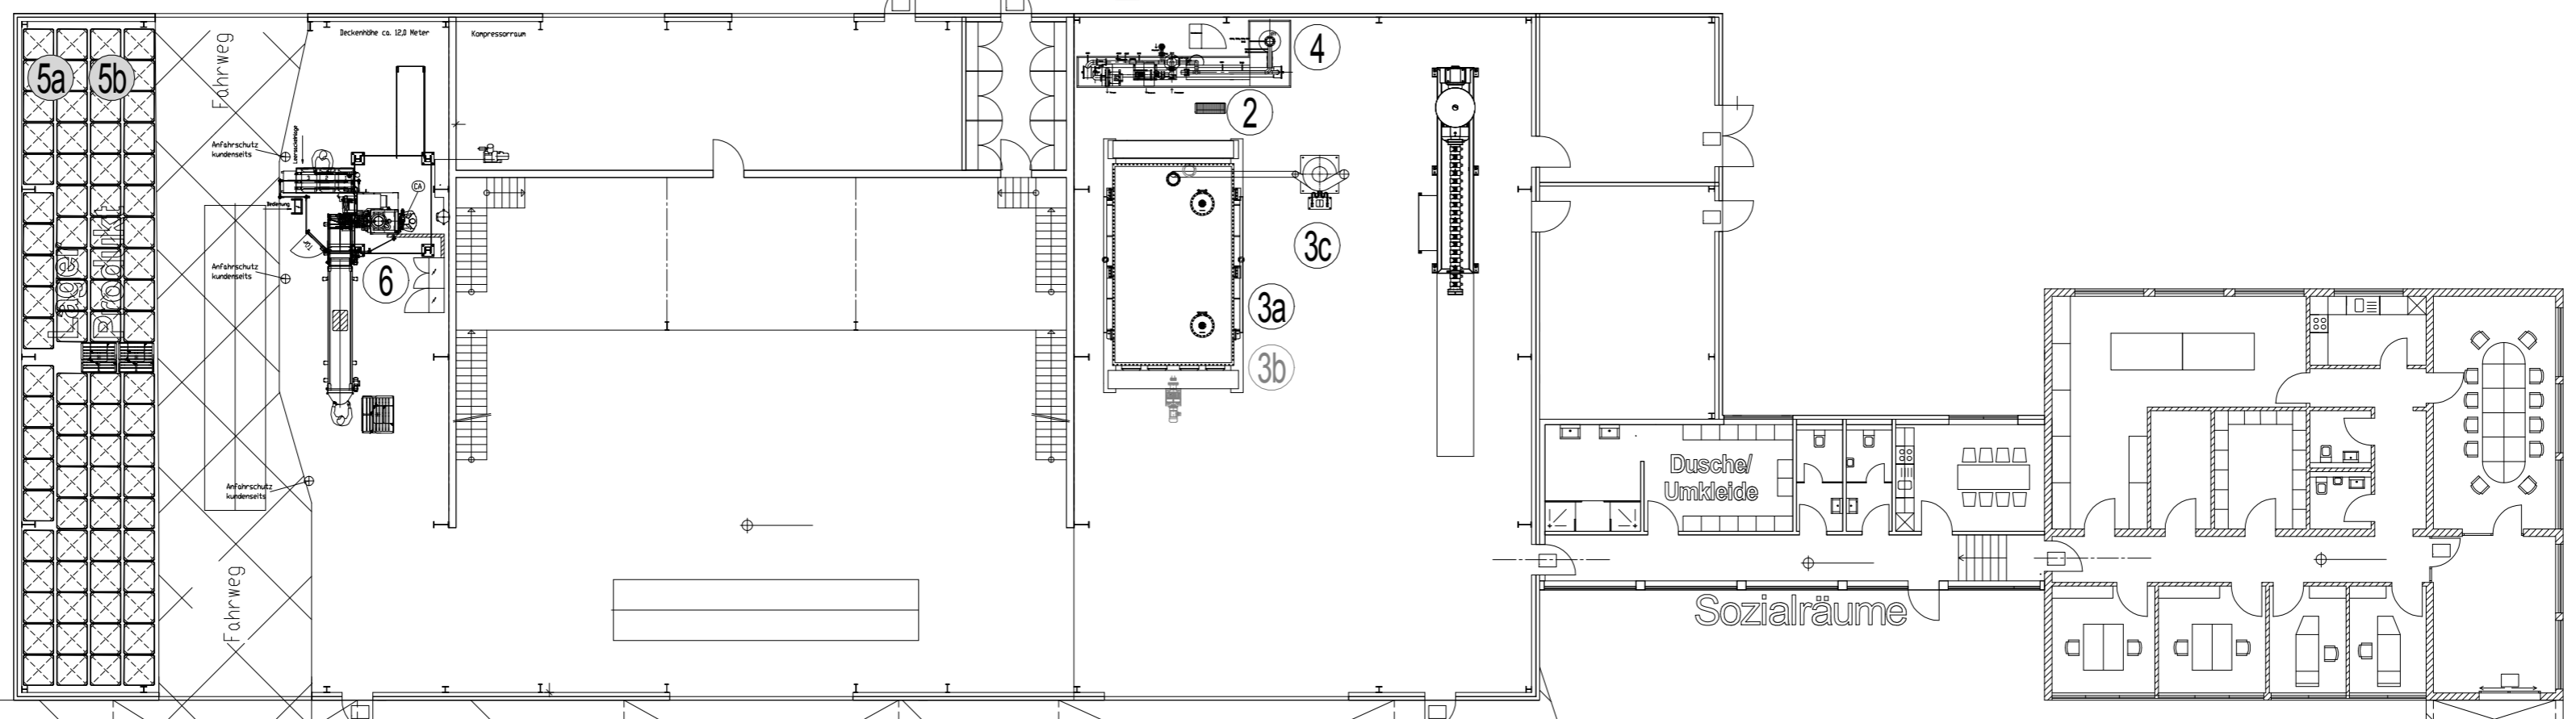

Verkehrsfläche

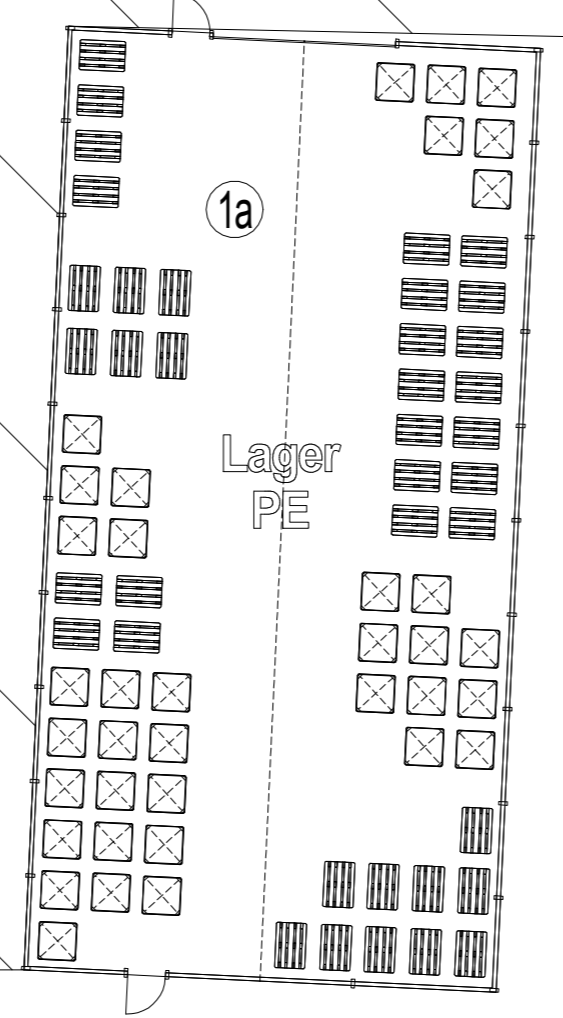

- ①a Lager Polyethylen
- ①b Lager Peroxid
- ② Wärmetauscher
- ③a Trockner
- ③b Zwischenbehälter
- ③c Wendelförderer
- ④ KNV
- ⑤a Lager Produkt (Big Bags)
- ⑤b Lager Produkt (Säcke)
- ⑥ Absackmaschine

Anlage 4

Anlagenplan
 Ceronas GmbH & Co. KG
 An der Molkerei 11
 56288 Kastellaun

Maßstab 1 : 200		Auftraggeber: CERONAS GmbH & Co. KG	
gezeichnet	19.01.2018	An der Molkerei 11	
geprüft	12.07.2018	56288 Kastellaun	
Objekt: Antrag Additivproduktion			
Plan-Nr.: Anlagenplan			

